Flûte 90 cm

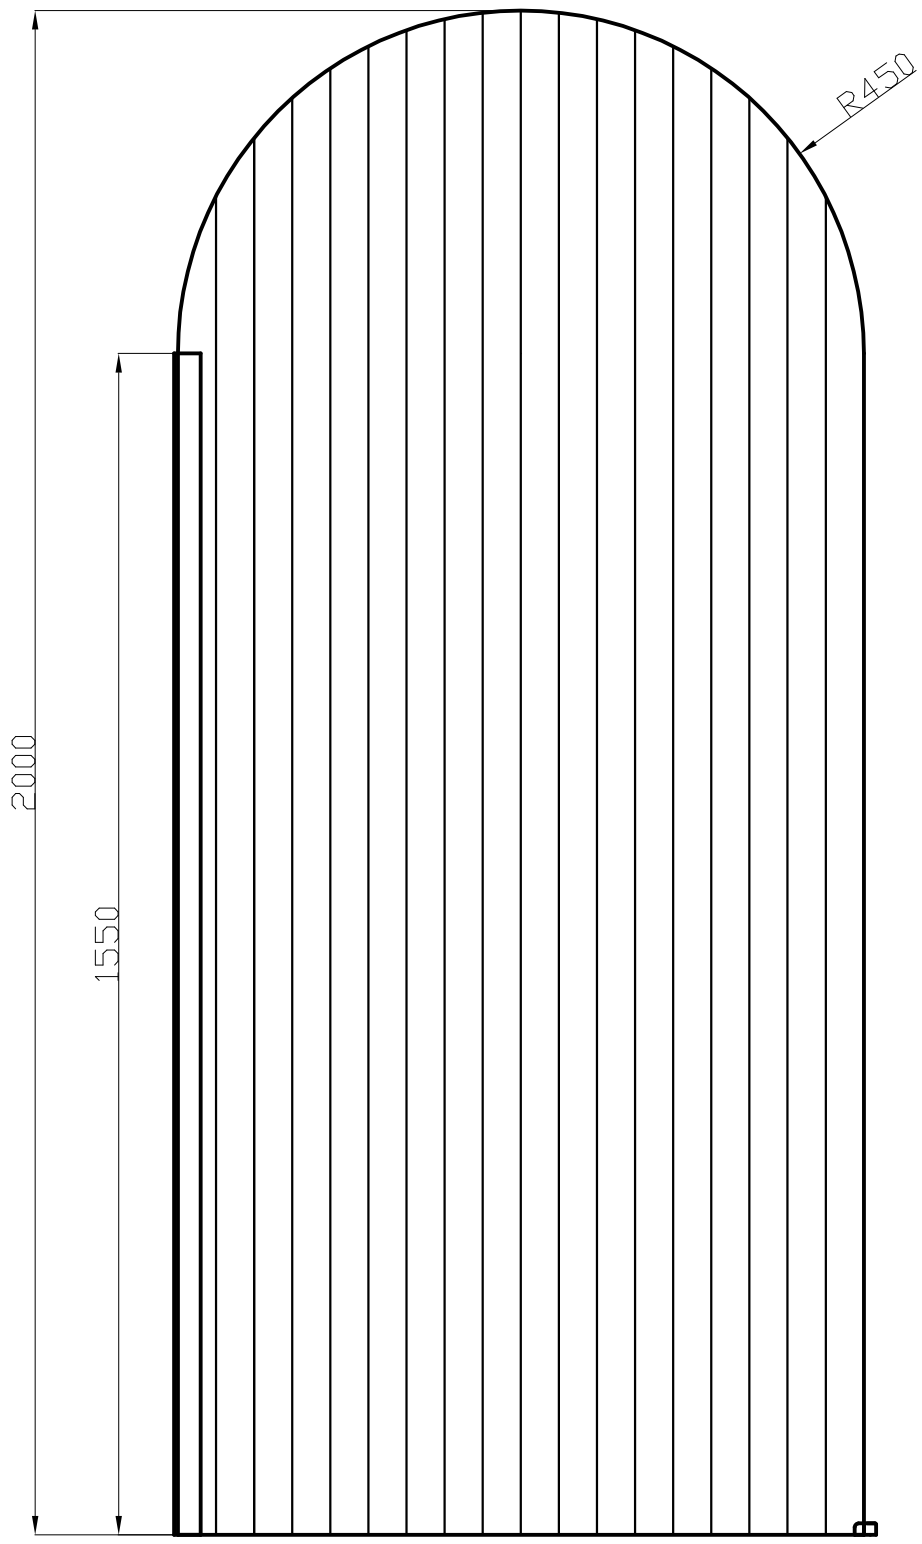

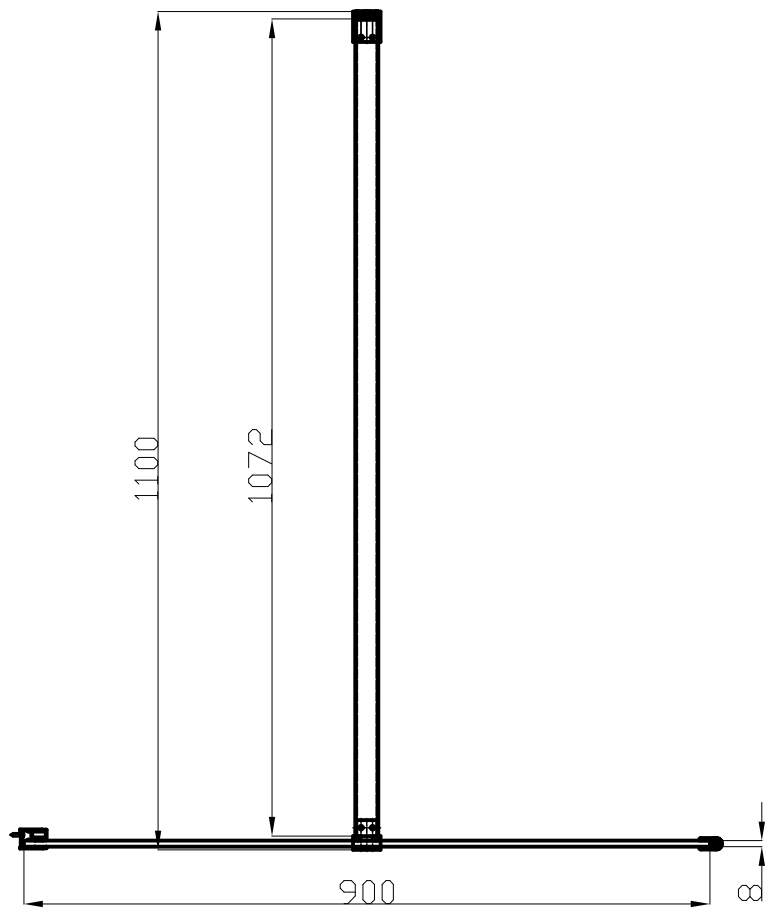

face extérieure striée

Flûte 110 cm

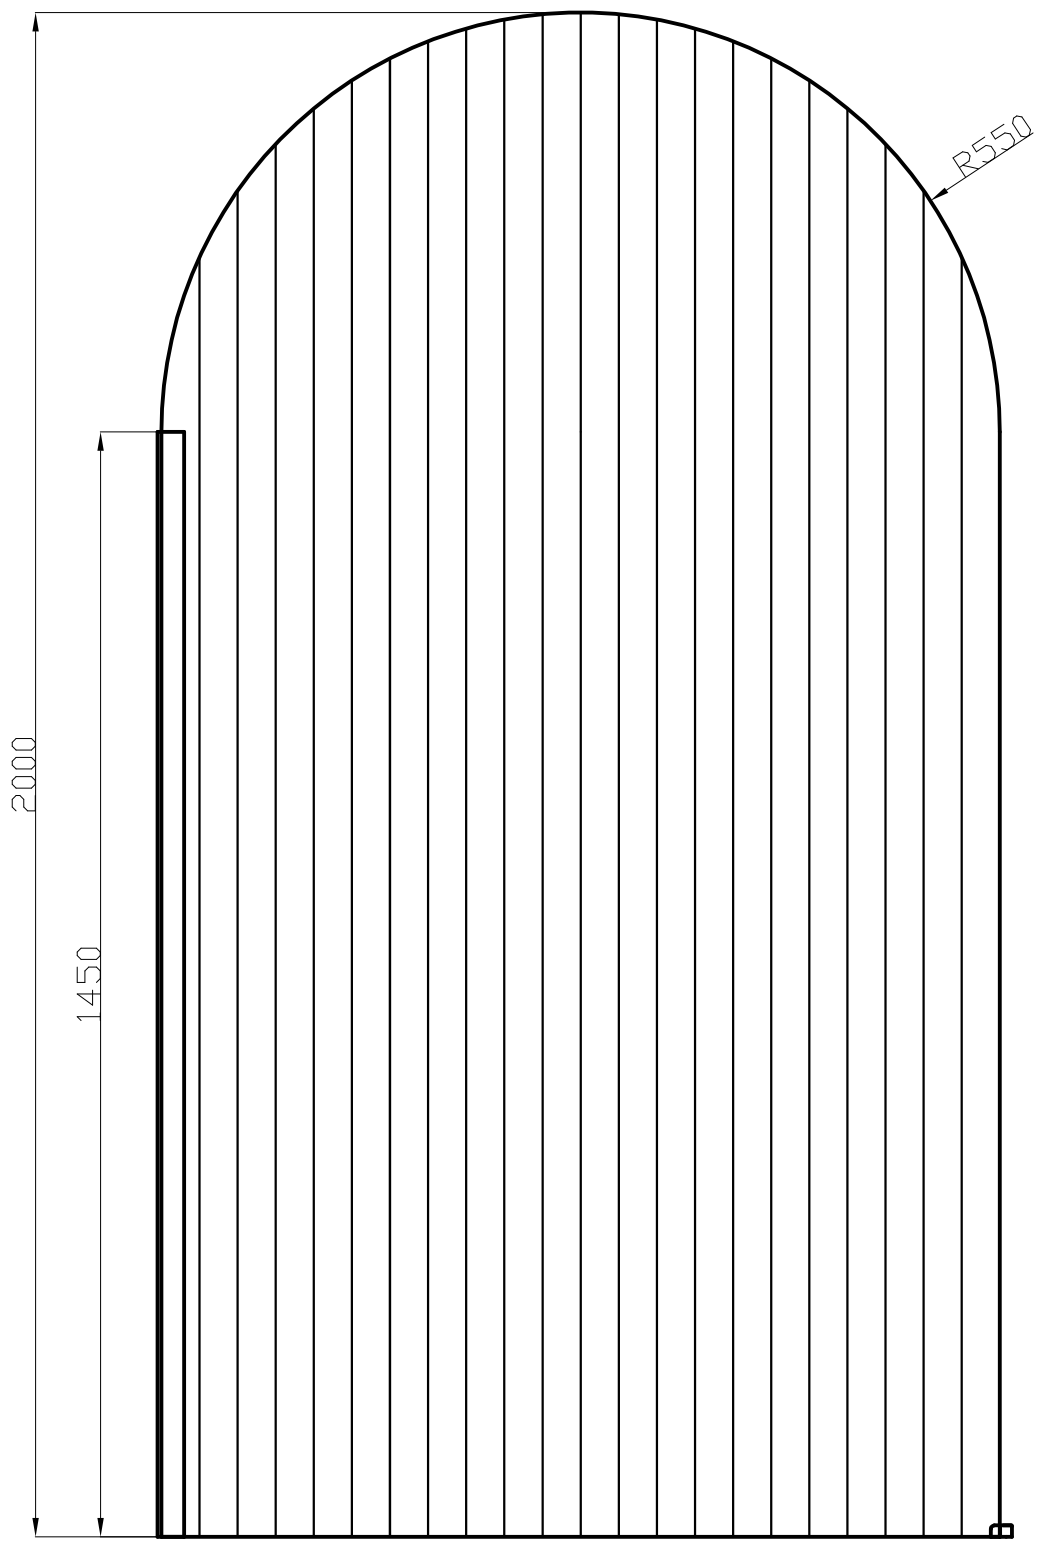

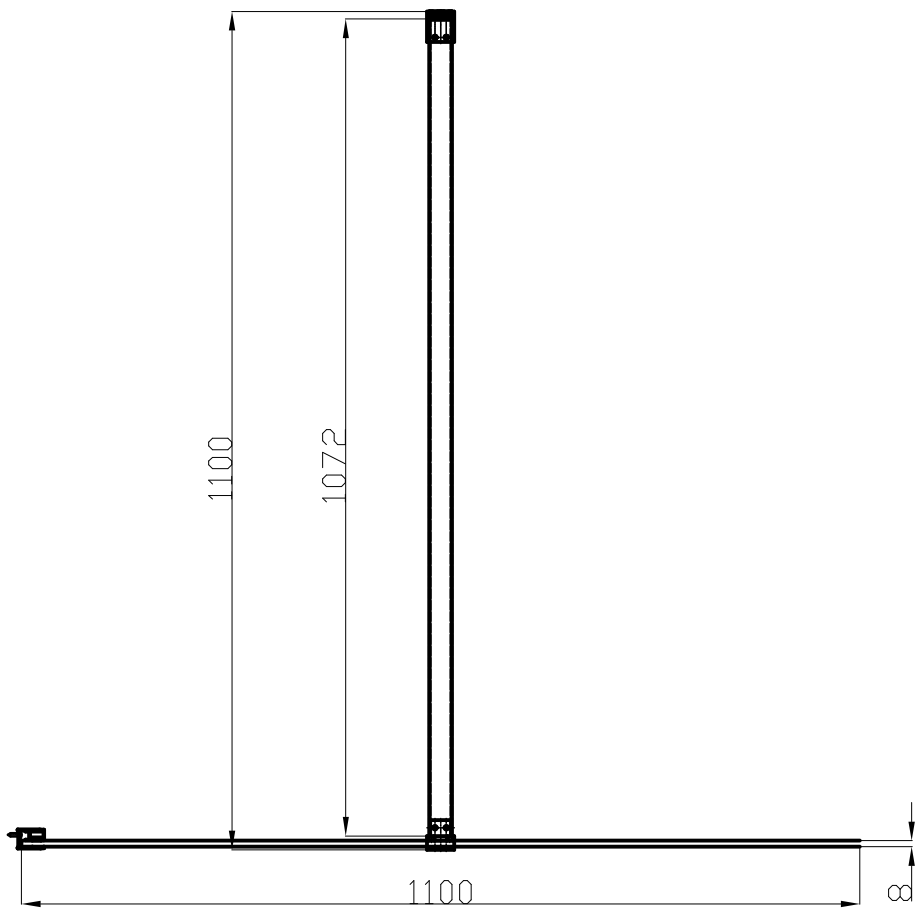

face extérieure striée